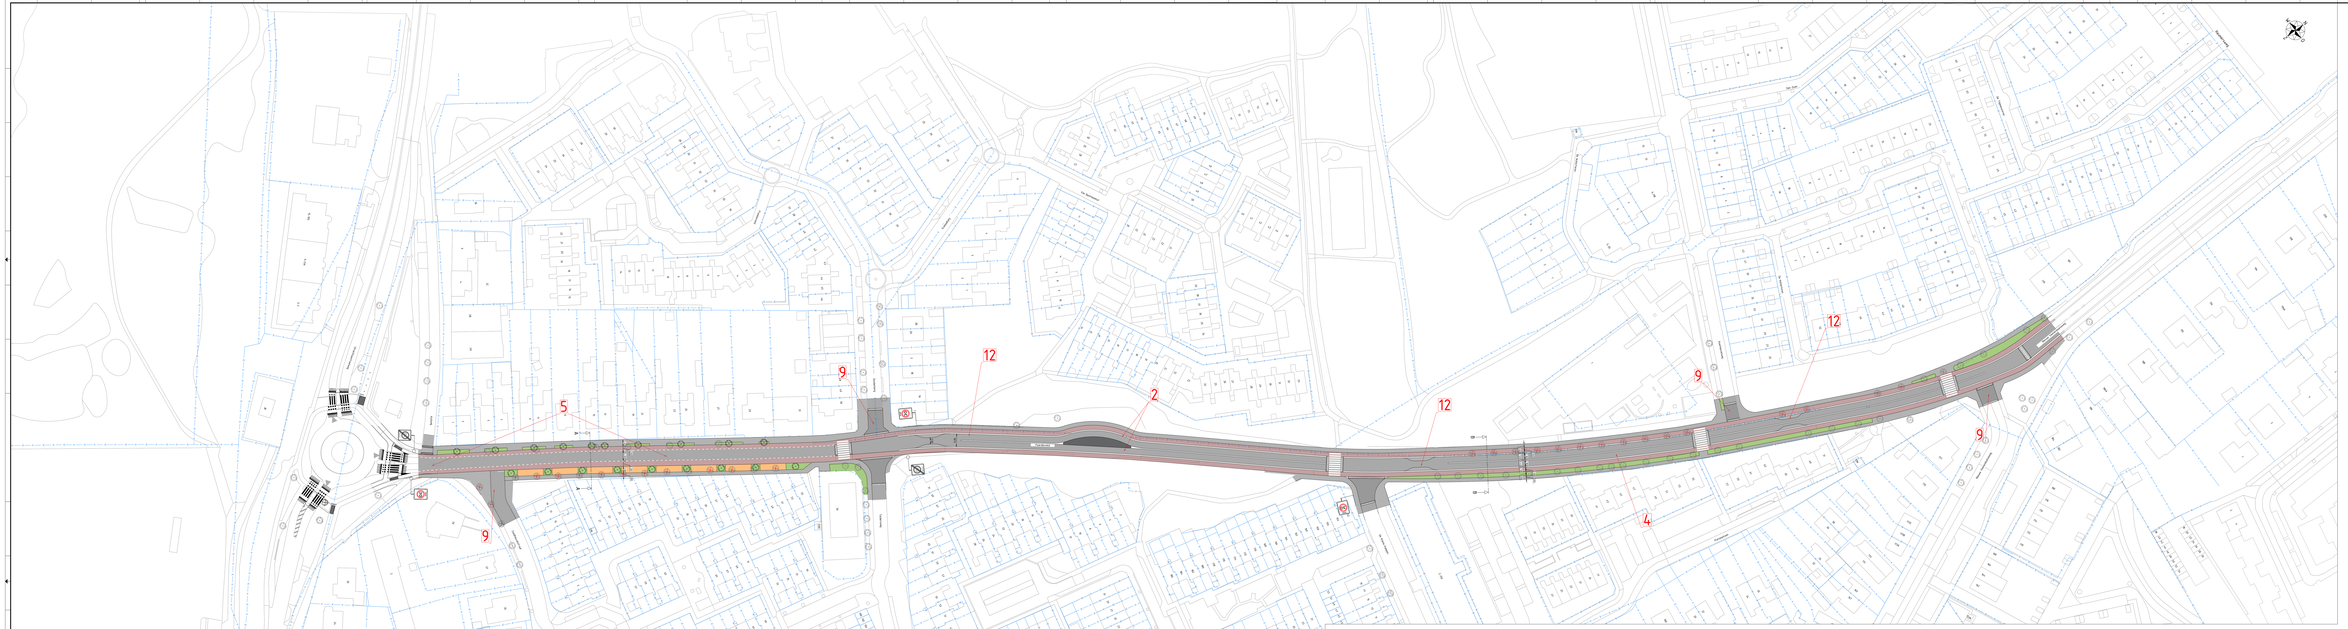
LEGENDA
vastgras
kabelrelaisbedding
kadastrale grens
bestaande schuifse
bestaande strrt
nieuwe schuifse
rijbaan asfalt, zwart met strooigrind bogenverband
fietspad asfalt, rood
overblijvende wegdekgedeelte
parkeervak
strrt
trottoir
grasmenging
bestaande boom
verwijderen boom
eventueel nieuwe inzaitje boom
zijdrees-opgang, 30 km/h
zijdrees-opgang, 50 km/h
voetgangersoversteekplaats
zwrtbaad
T-rf markering
aaldringen hoekersladwerkwering 300x300
Hoofdstraat
Kerkstraat
Dr. Nolensstraat
Prof. Bolkestynstraat
Prof. Bolkestynstraat
Prof. Bolkestyn