


LEGENDA

- Bestaand**
- Bestaande kavelgrens
 - Bestaande bebouwing
 - Bestaande inspectieput GWA
 - Bestaande boom te behouden
- Nieuw**
- Werkgrens
 - 110 Afwerkhoogte in m f.o.v. NAP
 - ▬ Afschotrichting verharding
 - Trottoir, betongtegels 300x300x45mm, kleur: grijs
 - Trottoir betongtegels 300x300x80mm, kleur: grijs
 - Rijbaan, betonstraalstenen
 - Parkeervak, grasbetonstenen
 - Inrit, TTE-tegels
 - Moilgooi, betonstraalstenen
 - Aanbrengen HWA inspectieput, incl. putnummer en puldekselhoogte
 - Aanbrengen VWA inspectieput, incl. putnummer en puldekselhoogte
 - Oploofband
 - Trottoirband
 - Groenstrook, gazon
 - Haag, hoogte 80cm
 - Boom
 - Ondergrondse container
 - Fietsbeugel
 - Zitbank
 - Waterappunt
 - Vlaggenmast AH, hergebruik
 - Kunstwerk, nieuwe locatie voor "De steltlopers"

Opmerkingen

- Hooftekening in meters
- Hoogtes in meters t.o.v. NAP

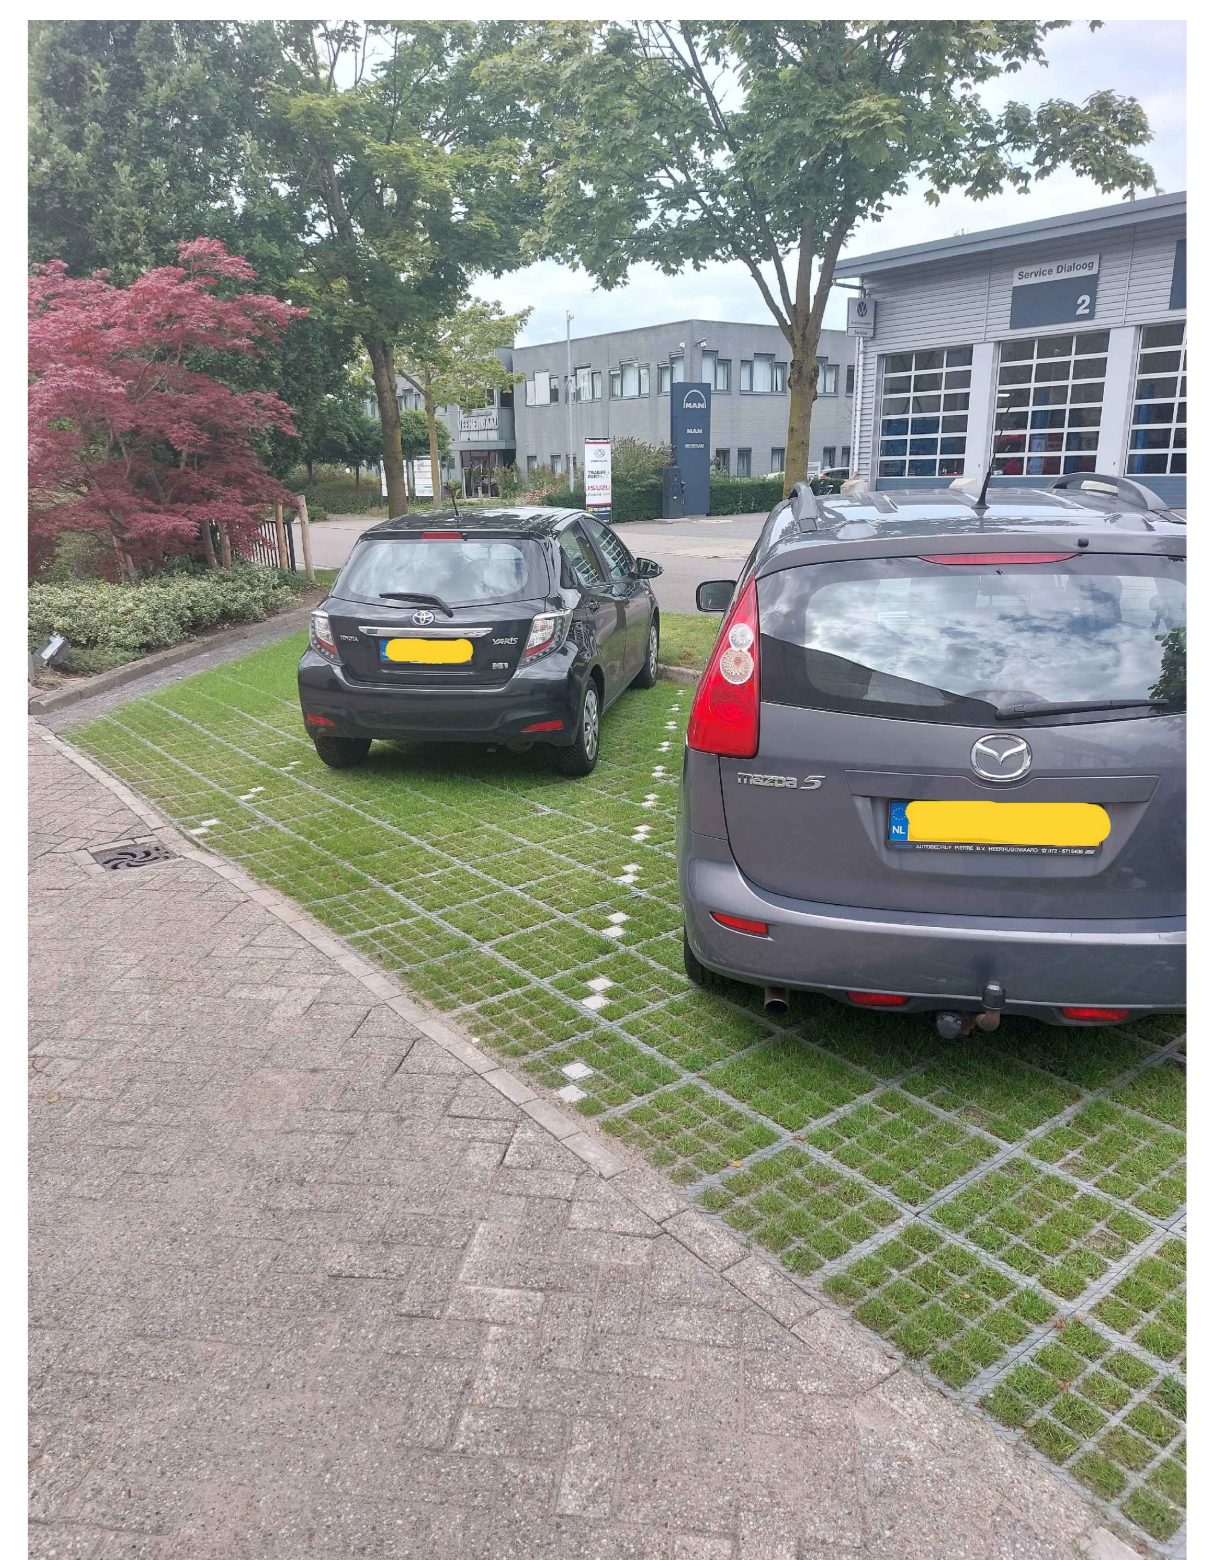

Referentie: TTE tegels

PROJECT : Elst, Centrumplan
 ONDERWERP : Voorlopig Ontwerp Bovengrondse situatie

BOOT

Wijzigingen	Datum	Ov	Takeningsgegevens	Status
			Documentsoort : Tekening	Concept
			Detail : 18 jun 2024	Definitief
			Tekenaar : sfo	N.V.I.
			Gecontroleerd : rbl	Voortloper
			Schaal : 1:200	Revisie
			Formaat : A0	

Vernieuwbaar
 010 151 52 78 00
<http://www.boot.nl>

Bestand : K22-0810-003
 Blad : 01